



Anlage 3

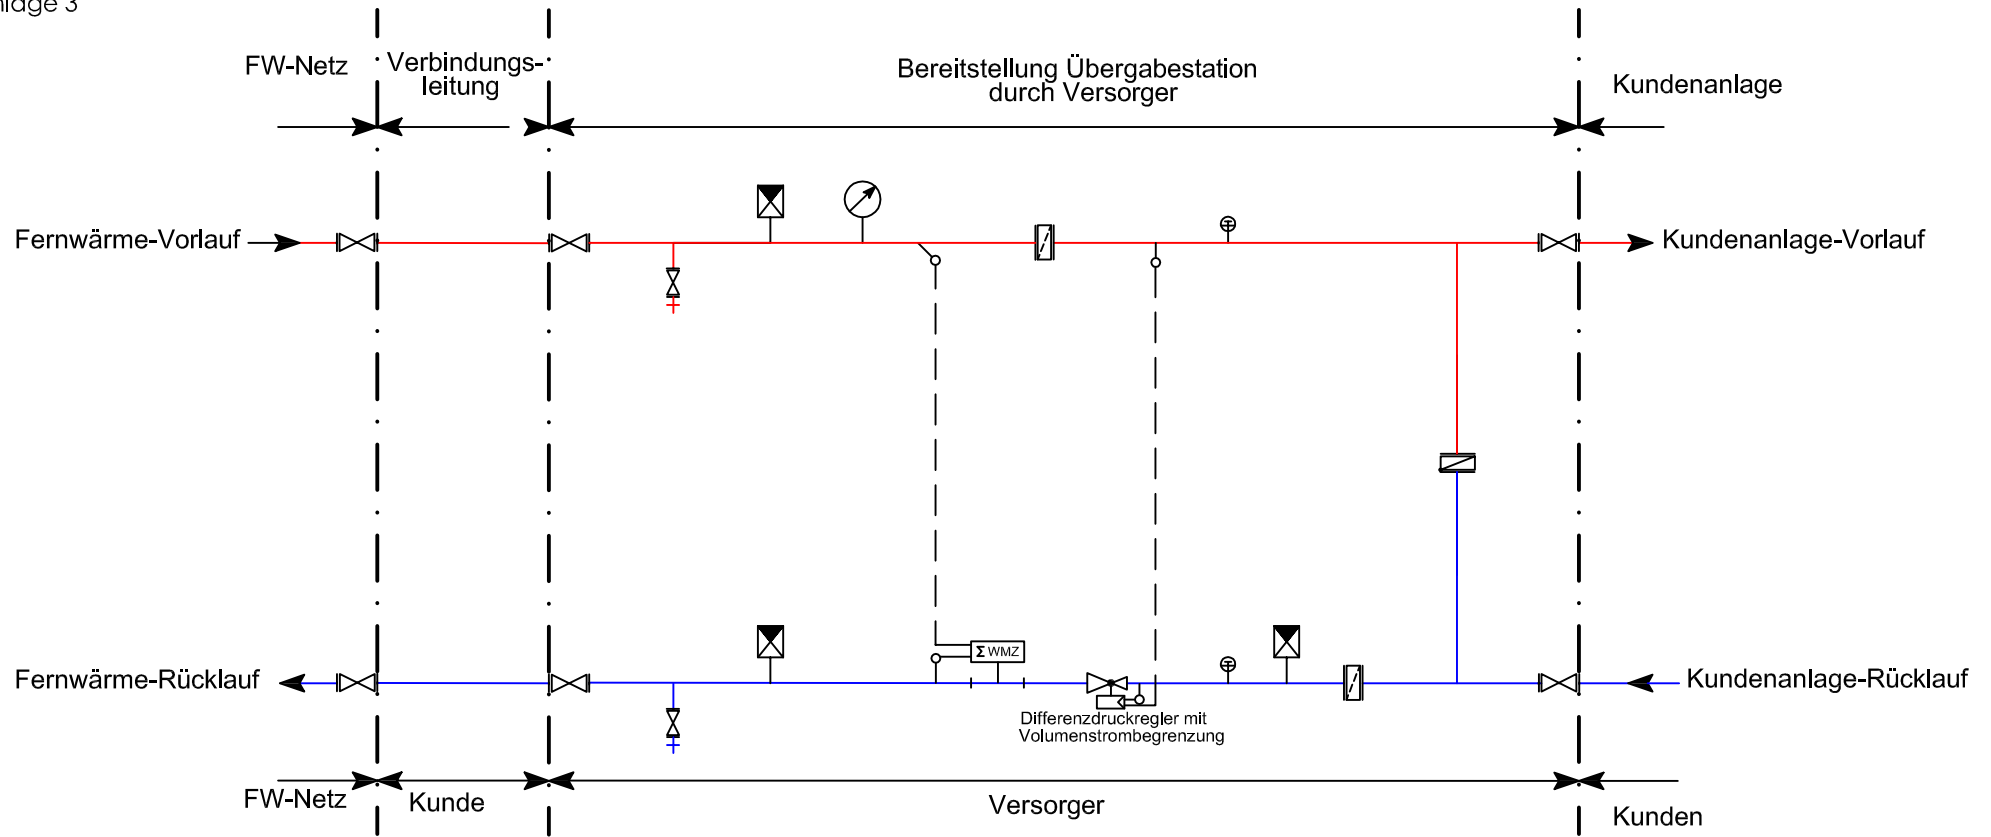

Legende:

- |  |                    |  |                    |  |   |
|--|--------------------|--|--------------------|--|---|
|  | Absperrarmatur     |  | Twinlok-Messnippel |  | Schmutzfänger                                   |
|  | Entleerungsarmatur |  | Wärmemengenzähler  |  | Differenzdruckregler mit Volumenstrombegrenzung |
|  | Manometer          |  | Thermometer        |  |   |

	Datum	Name	Maßstab	Bauvorhaben: Neubaugebiet Krützkrög in Laboe - Anlage 3 Verfahrensfließbild Direkte Übergabestation	 Energie für Schleswig-Holstein GmbH (ESH) Kirchhofallee 21-23 24103 Kiel	Zeichn.-Nr.
Bearb.	01.09.2018	OLP	X			
Gepr.	01.09.2018	BEH	Format: DIN A4			001