



Anlage 3.2

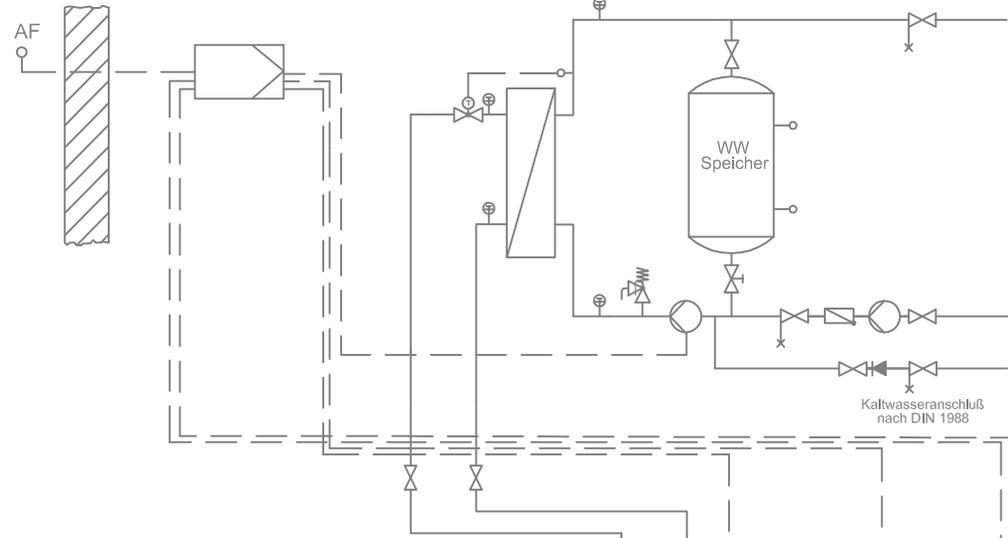

- Legende:
- Absperrarmatur
  - Entleerungsarmatur
  - Manometer
  - Twinlok-Messnippel
  - Wärmemengenzähler
  - Thermometer
  - Schmutzfänger
  - Differenzdruckregler mit Volumenstrombegrenzung

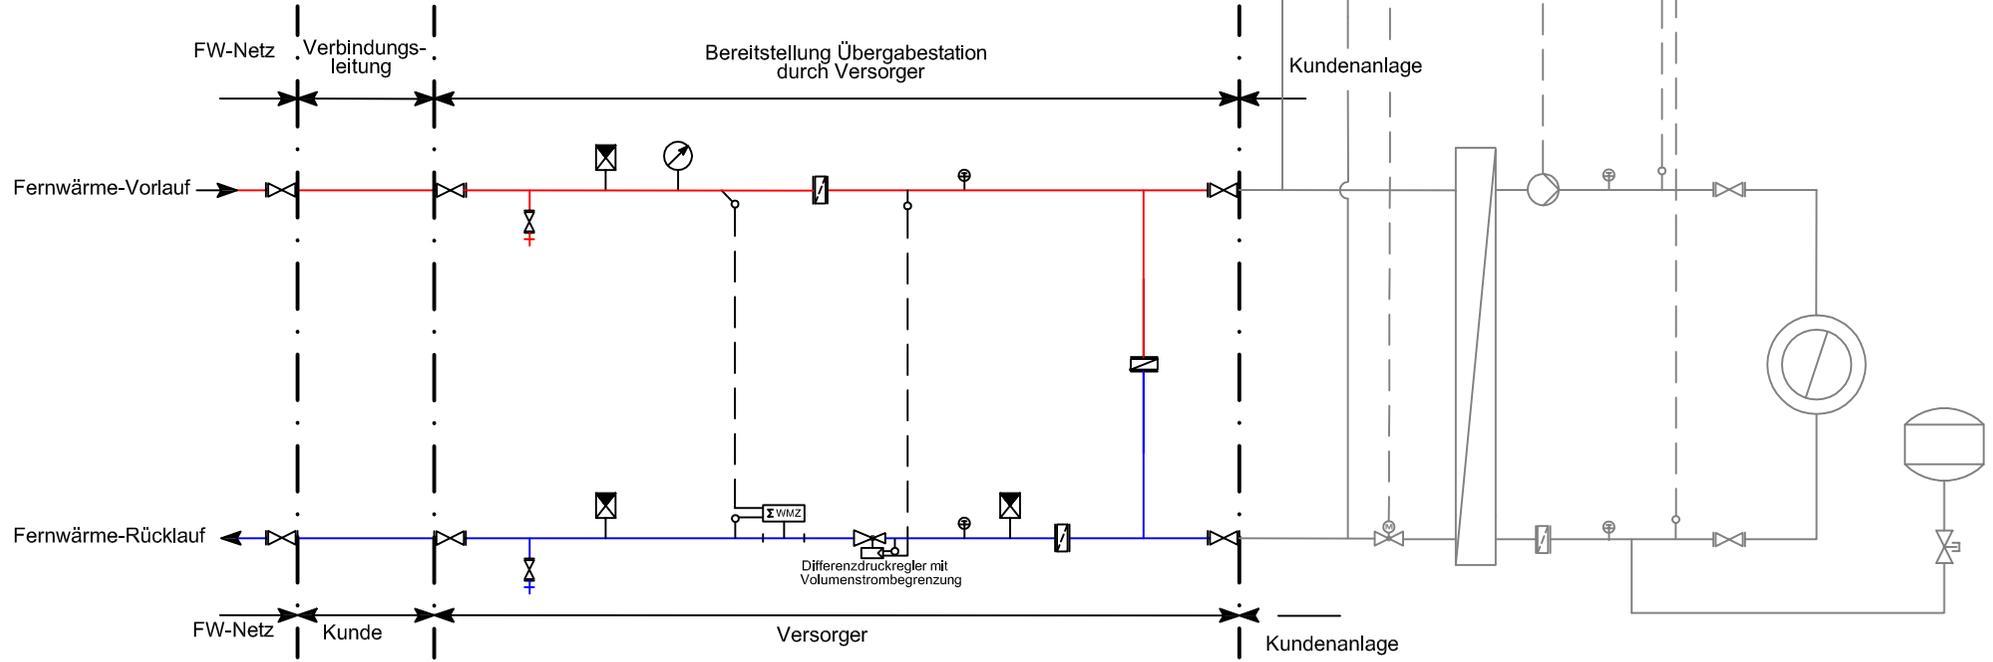

	Datum	Name	Maßstab	Bauvorhaben: Neubaugebiet Krützkrog in Laboe - Anlage 3.2 Verfahrensfließbild Direkte Übergabestation Musterbeispiel 2	 Energie für Schleswig-Holstein GmbH (ESH) Kirchhofallee 21-23 24103 Kiel	Zeichn.-Nr.	
Bearb.	01.09.2018	OLP	X				
Gepr.	01.09.2018	BEH	Format: DIN A4				001